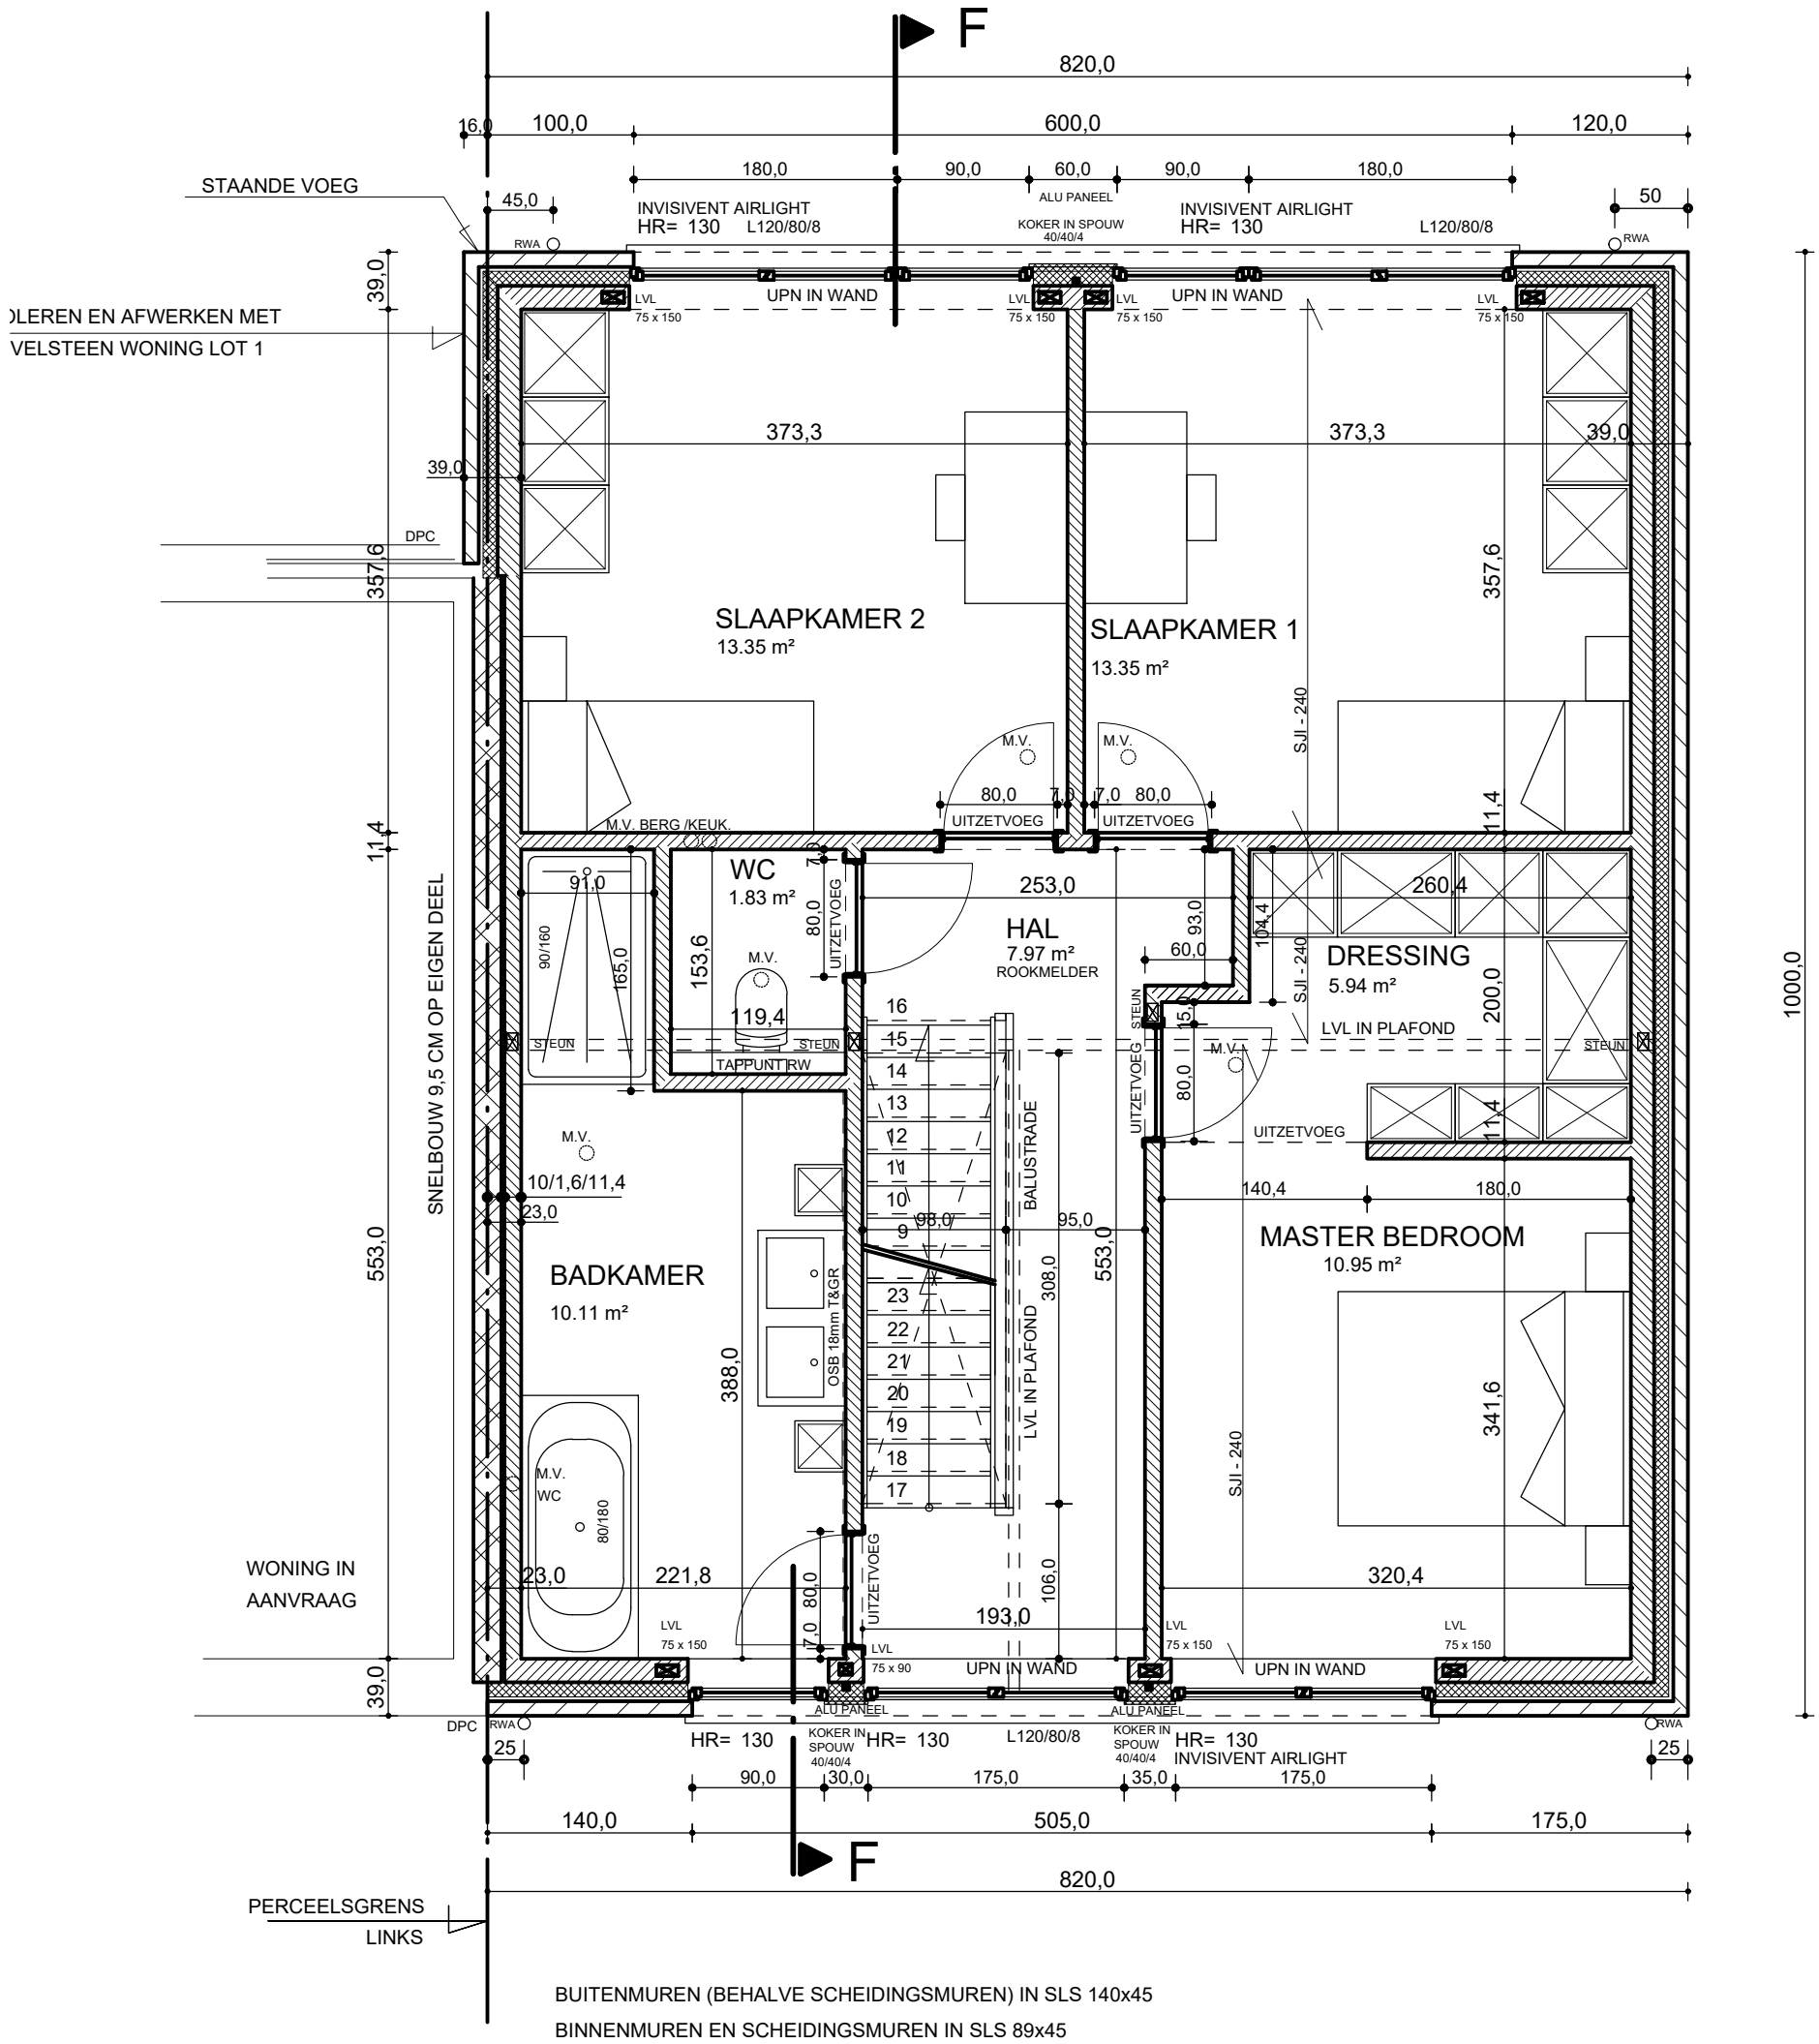

BUITENMUREN (BEHALVE SCHEIDINGSMUREN) IN SLS 140x45

BINNENMUREN EN SCHEIDINGSMUREN IN SLS 89x45

VERDIEPING