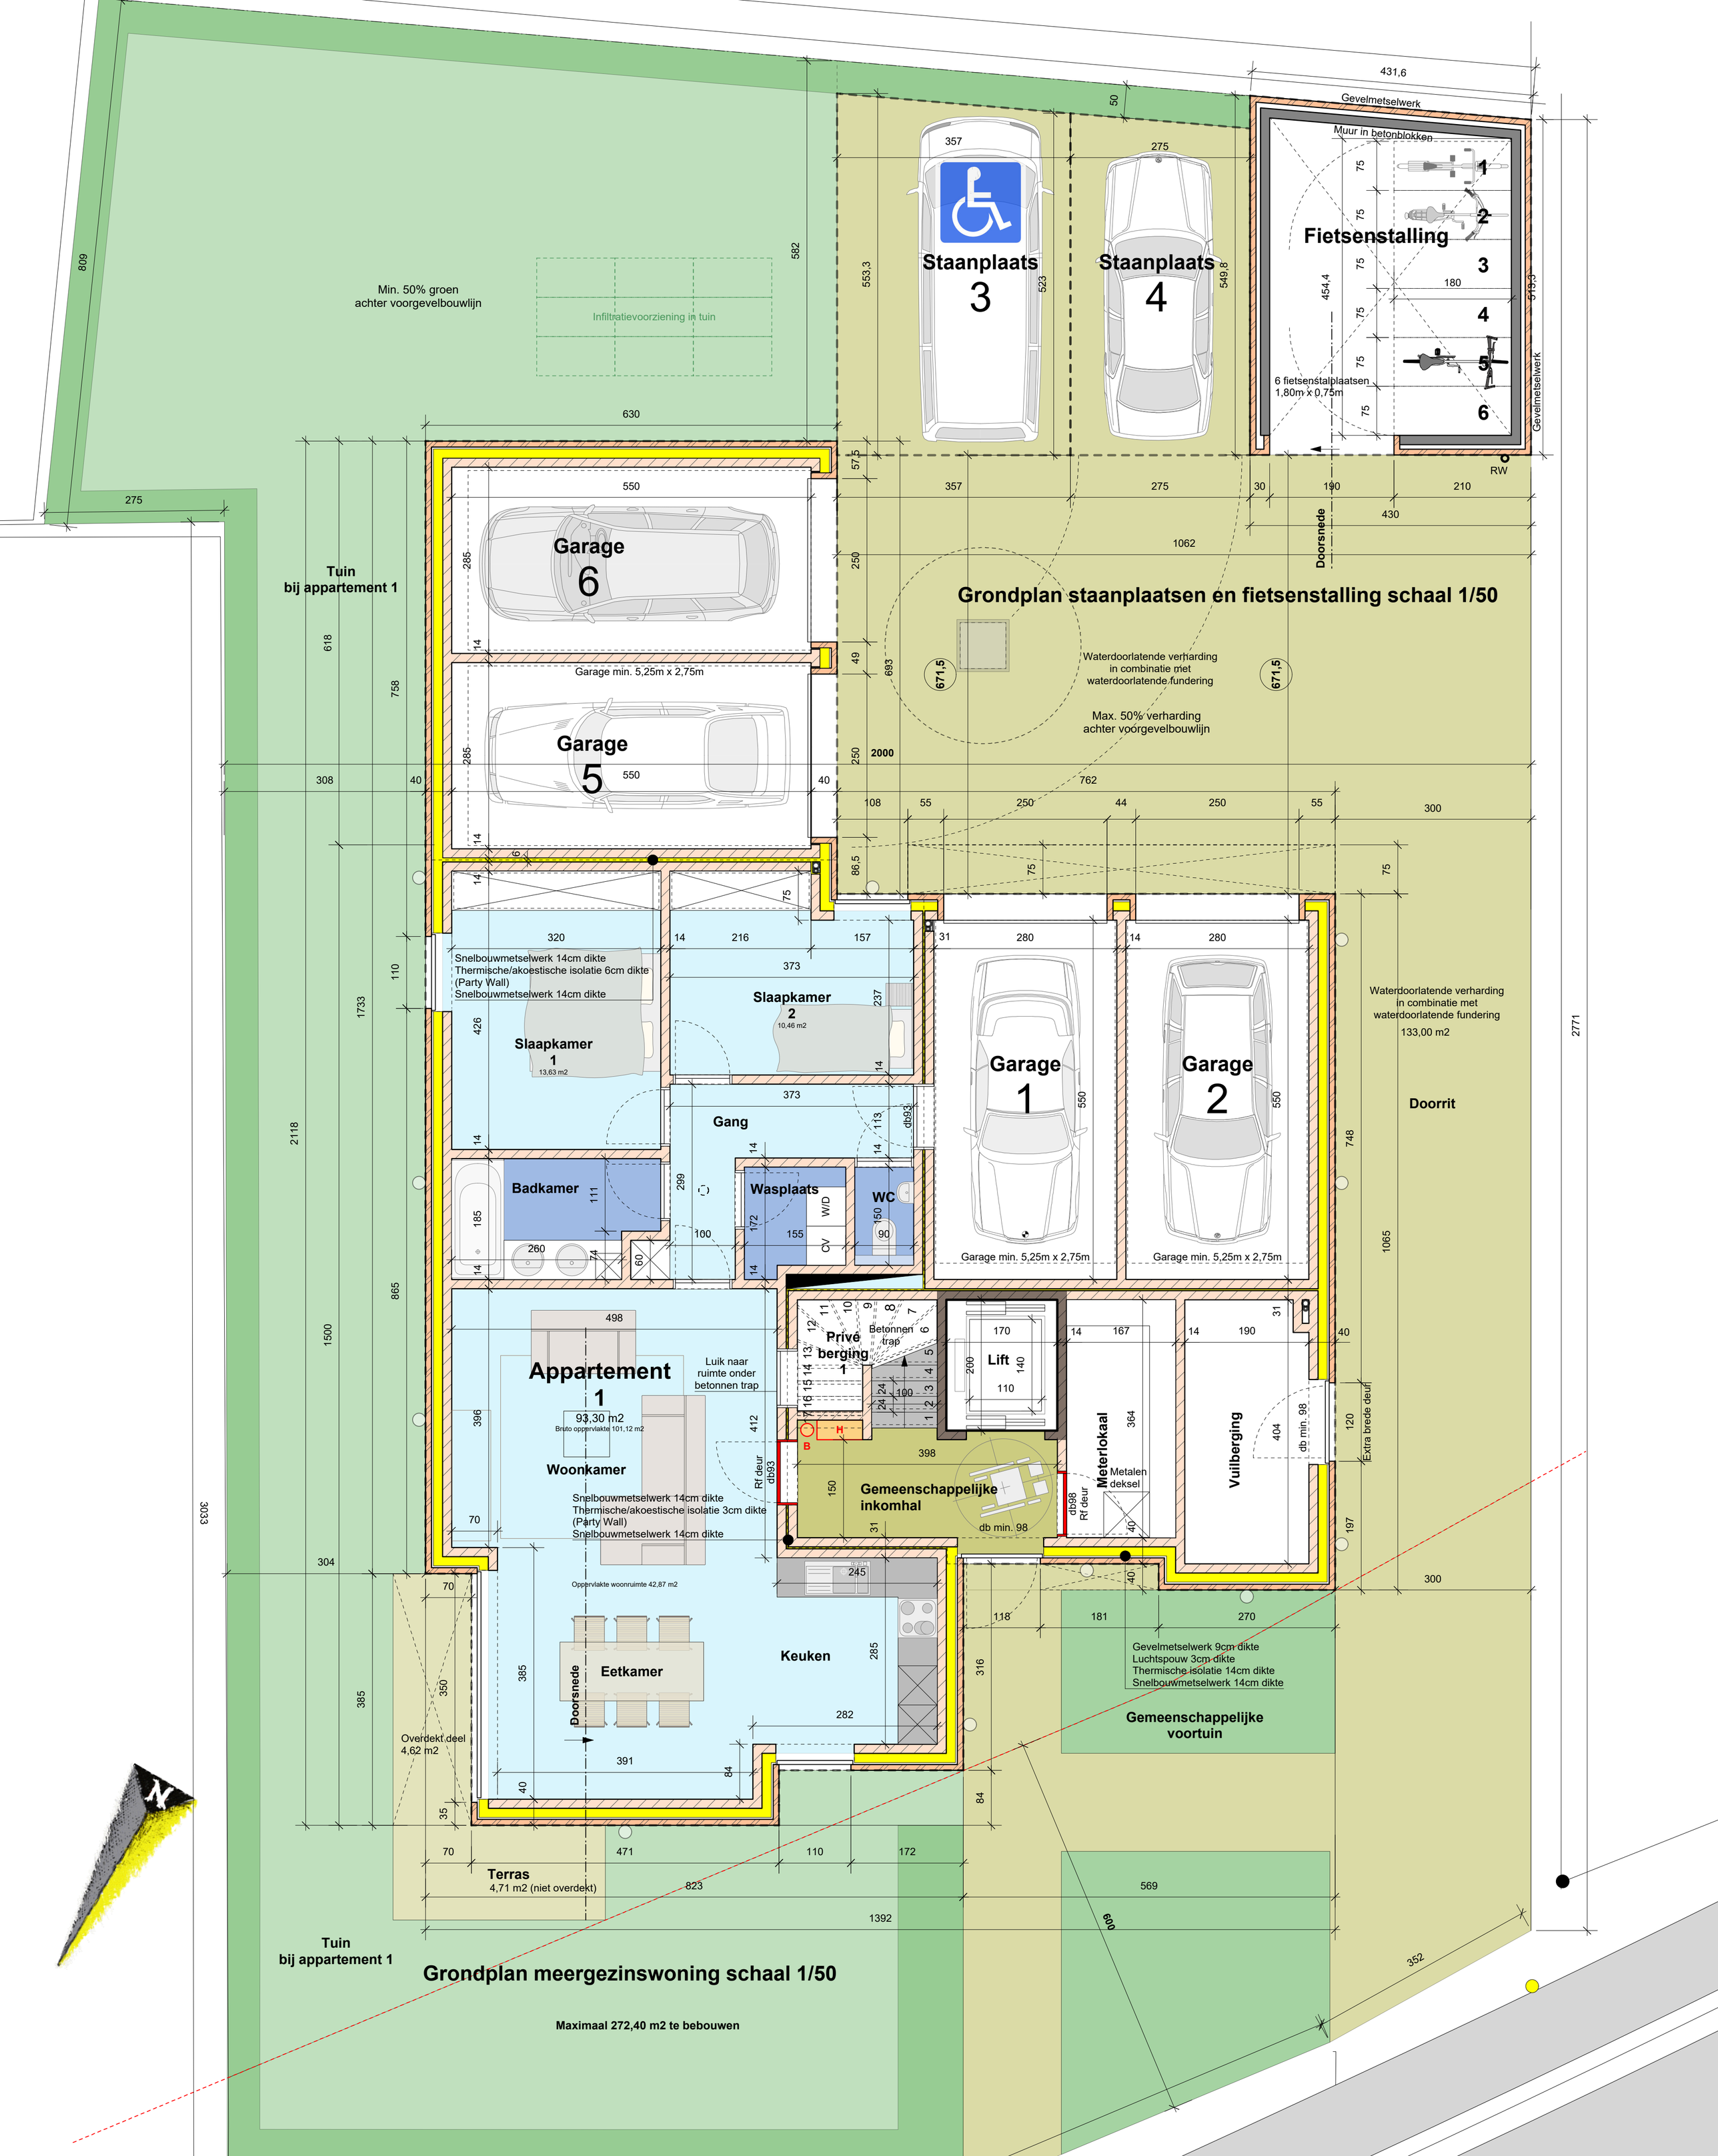
Grondplan staanplaatsen en fietsenstalling schaal 1/50
Staanplaats 3
Staanplaats 4
Fietsenstalling
Gevelmetselwerk
Muur in betonblokken
6 fietsenstalplaatsen 1,80m x 0,75m
Min. 50% groen achter voorgevelbouwlijn
Infiltratievoorziening in tuin
Tuin bij appartement 1
Garage 6
Garage 5
Garage min. 5,25m x 2,75m
Waterdoorlatende verharding in combinatie met waterdoorlatende fundering
Max. 50% verharding achter voorgevelbouwlijn
Doorsnede
Snelbouwmetselwerk 14cm dikte
Thermische/akoestische isolatie 6cm dikte
(Party Wall)
Snelbouwmetselwerk 14cm dikte
Slaapkamer 1
13,63 m2
Slaapkamer 2
10,46 m2
Gang
Badkamer
Wasplaats
W/D
CV
WC
Garage 1
Garage 2
Doorrit
133,00 m2
Appartement 1
93,30 m2
Bruto oppervlakte 101,12 m2
Woonkamer
Oppervlakte woonruimte 42,87 m2
Eetkamer
Keuken
Luik naar ruimte onder betonnen trap
Privé berging 1
Betonnen trap
Lift
Meterlokaal
Metalen deksel
Vuilberging
Extra brede deur
Gemeenschappelijke inkomhal
Rf deur
Overdekt deel 4,62 m2
Terras
4,71 m2 (niet overdekt)
Gevelmetselwerk 9cm dikte
Luchtspouw 3cm dikte
Thermische isolatie 14cm dikte
Snelbouwmetselwerk 14cm dikte
Gemeenschappelijke voortuin
Maximaal 272,40 m2 te bebouwen